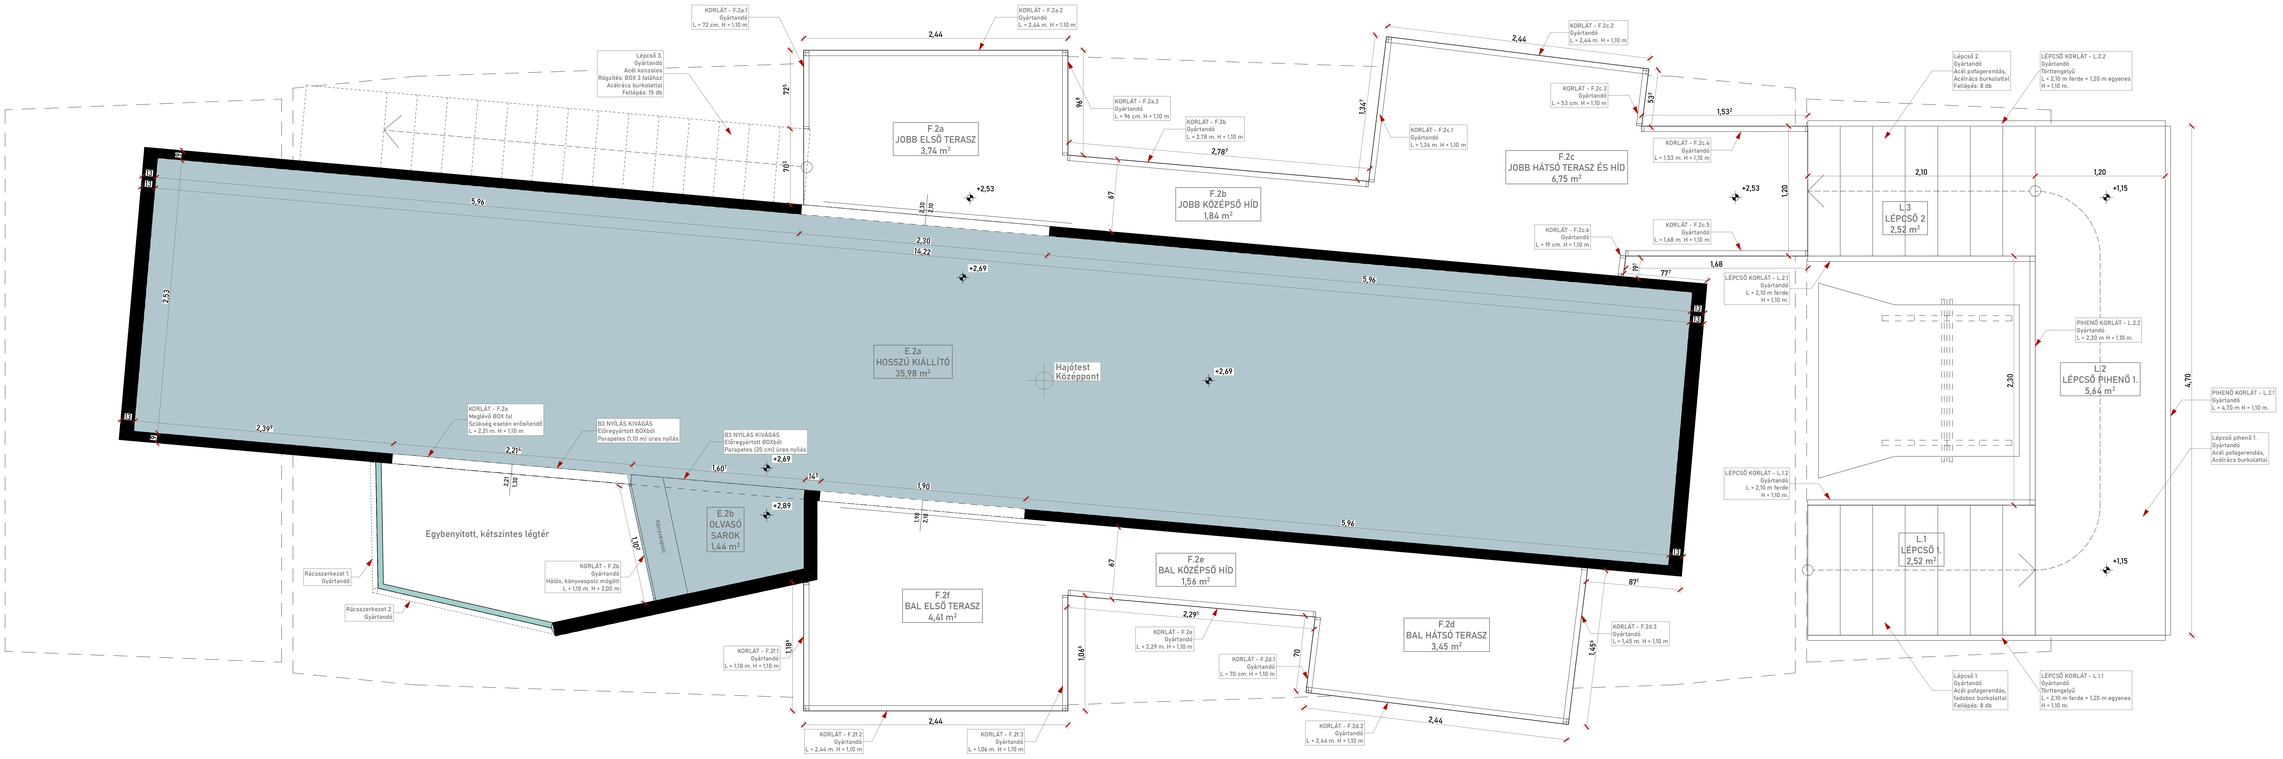

É.02

Ú szó
Kiállítás

ENGEDÉLYEZÉSI TERV /// Munkarész:
ALAPRAJZ /// Emelet
M = 1:20 /// 2021. 12. 09.

Kérvényezőtervező: Szolgáltató és Gyártó Szövetsége /// Dudás Dániel
Felelős tervezők: Dr. Dudás Dániel
Tervezőtársak: Dr. Dudás Dániel
Dr. Dudás Dániel
Zsolnai Anna
MSC Építész Stúdió Kft. /// Dr. Dudás Dániel
Szabó Ivett Mirabella /// Szabó Ivett
Tóth Dóra /// Tóth Dóra
Szécsényi Szilárd /// Szécsényi Szilárd
Tóth Szabolcs /// Tóth Szabolcs

ÚMB TULAJDONÚ
EXHIBITION (E.S.)